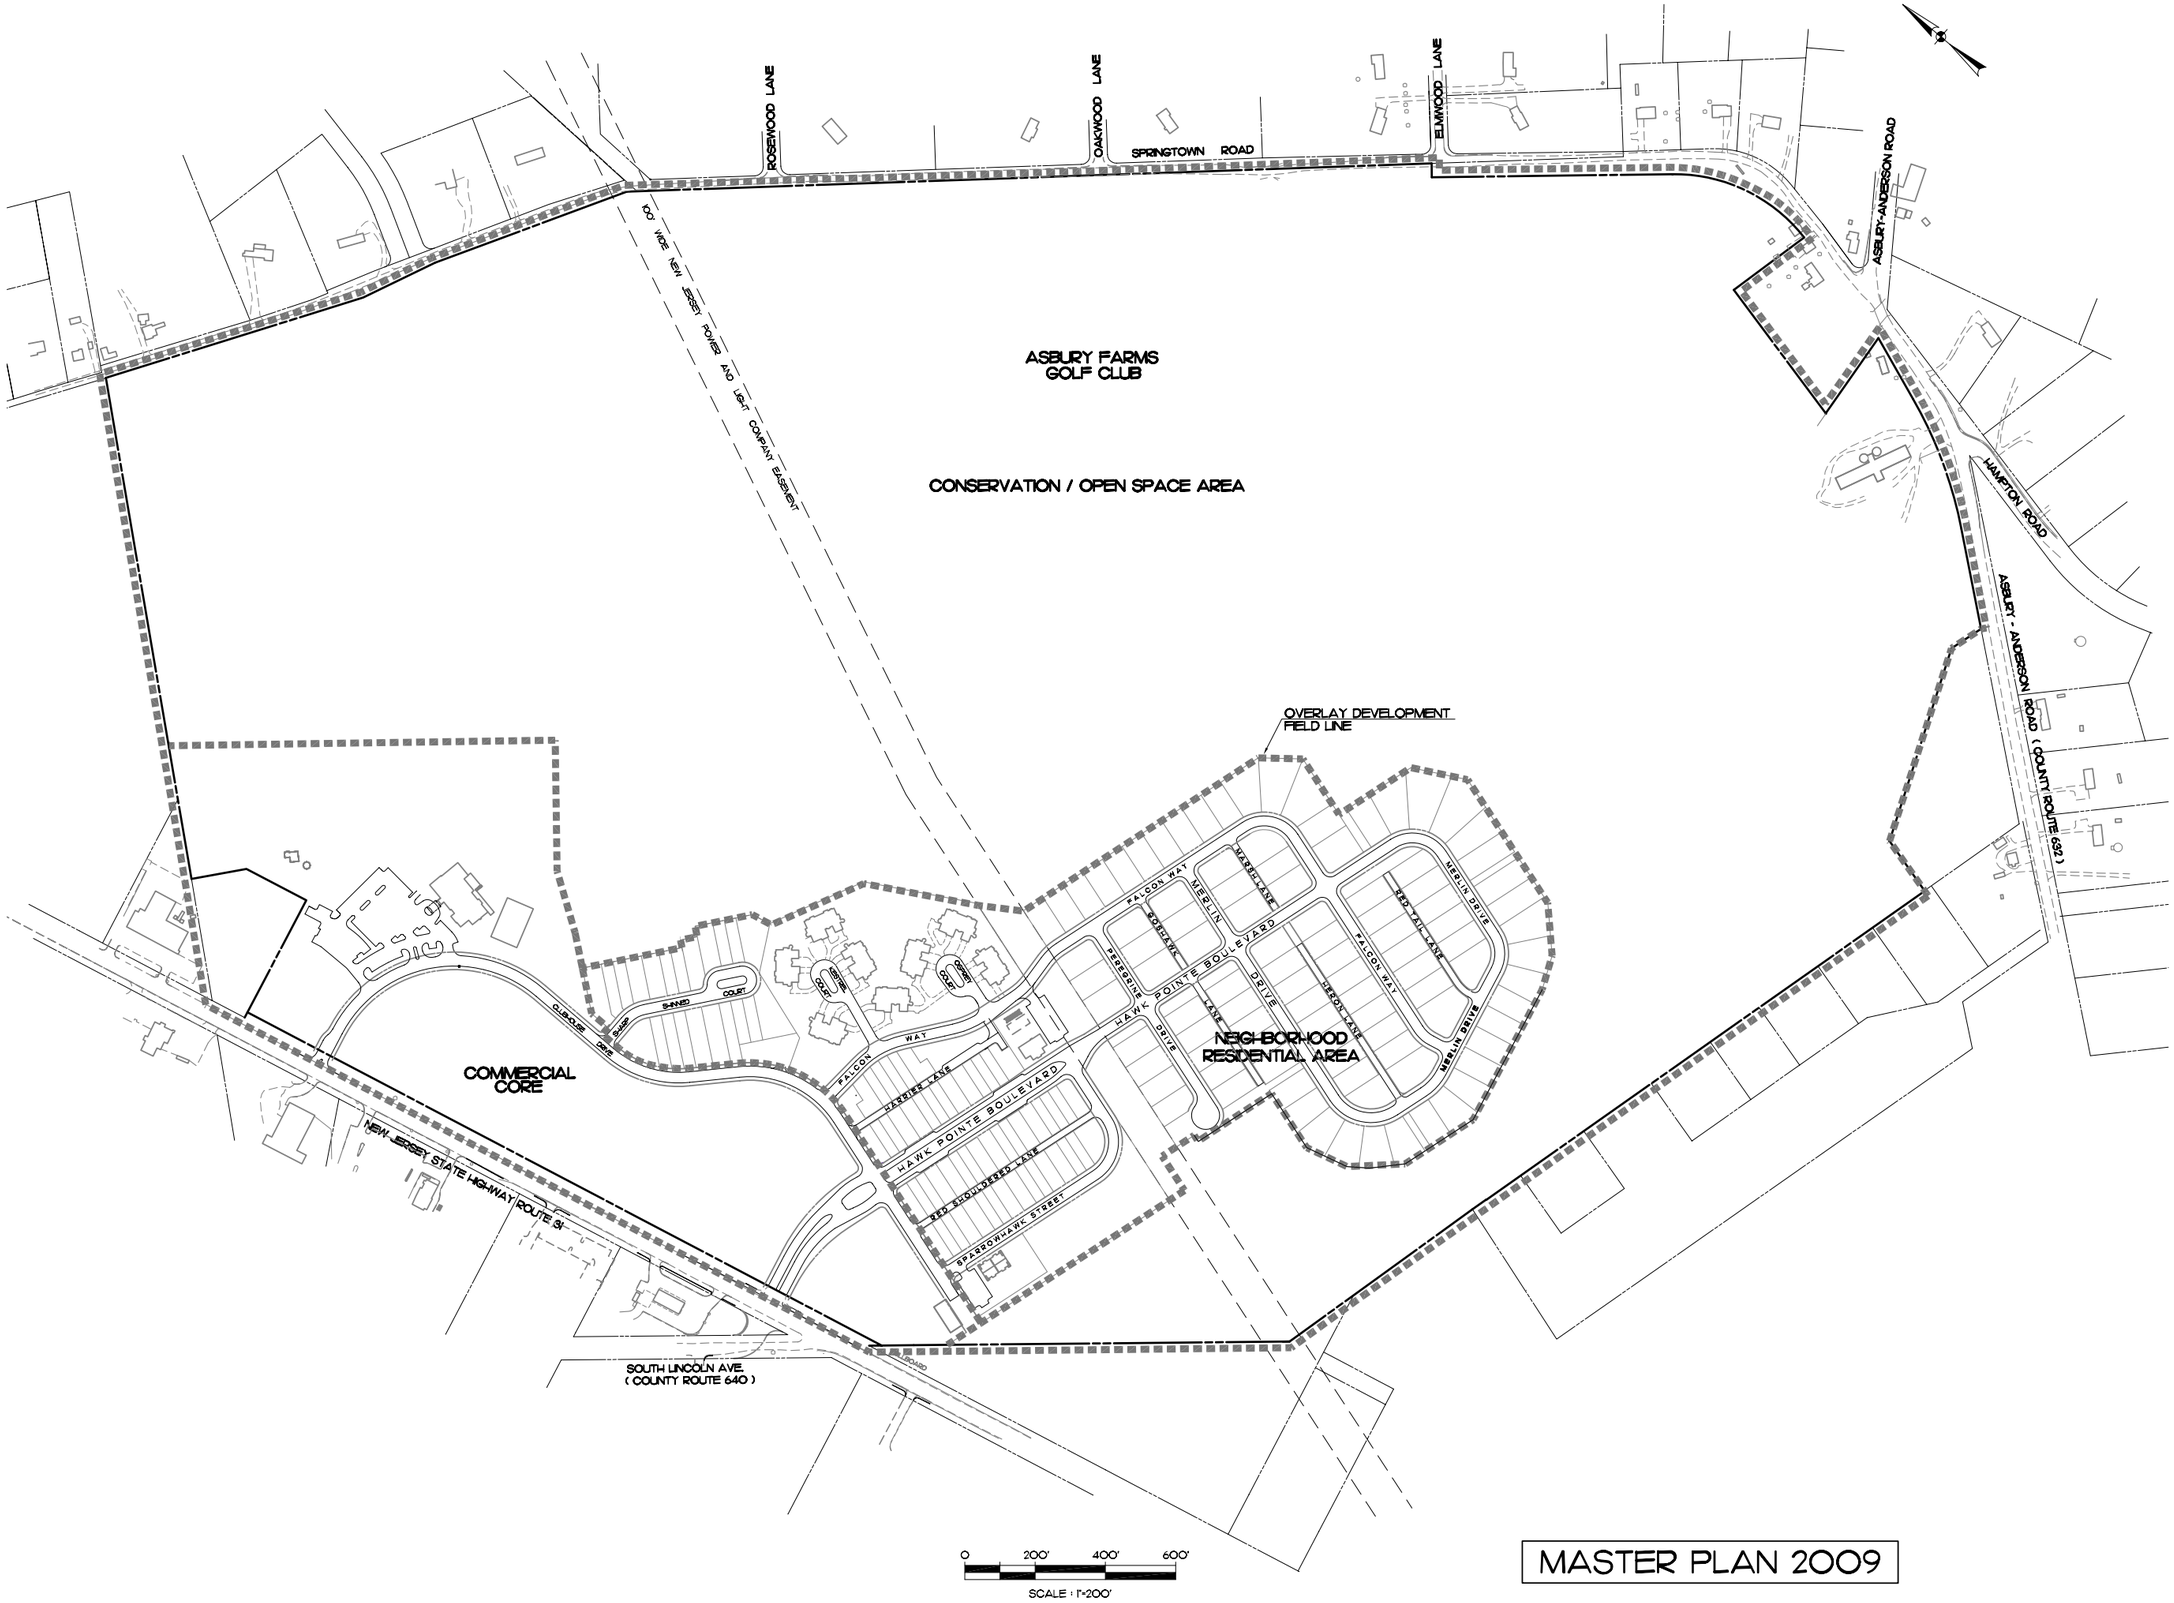

MASTER PLAN 2009

X:\Drawings\254-05\GEN-DEV-PLAN\254-05--Doyle File.dwg, 5/26/2009 4:48:00 PM, Adobe PDF-LINES-MERGE.pc3, 1:2.15587